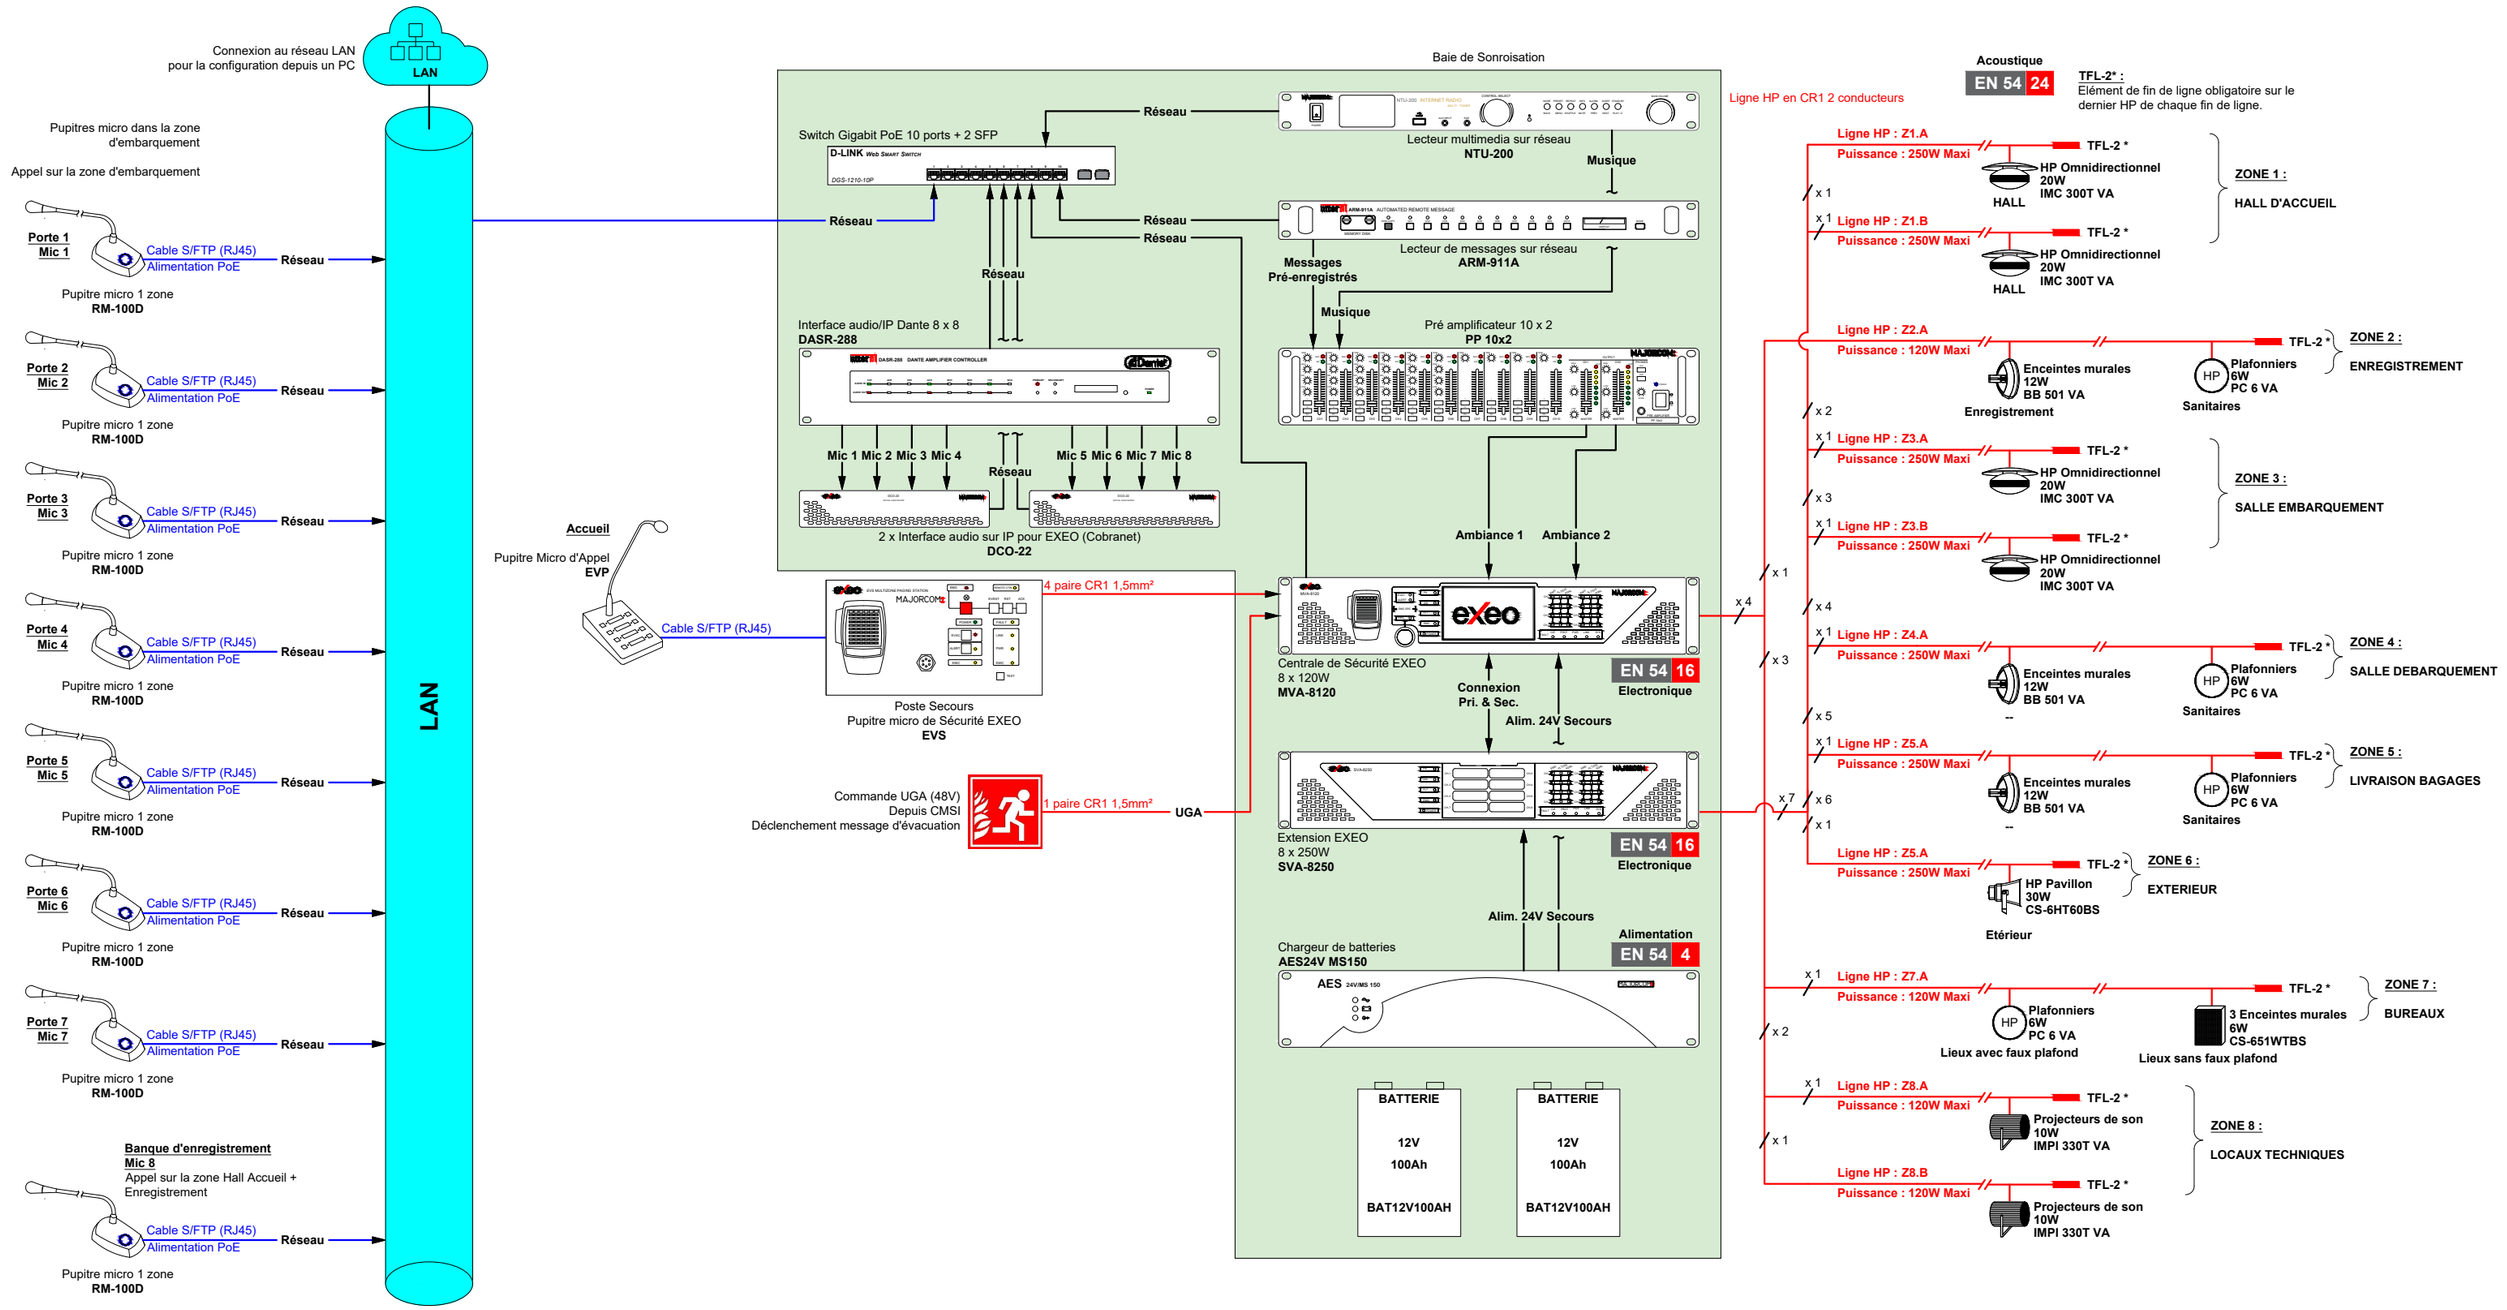
Connexion au réseau LAN
pour la configuration depuis un PC
LAN
Pupitres micro dans la zone d'embarquement
Appel sur la zone d'embarquement
Porte 1
Mic 1
Cable S/FTP (RJ45)
Alimentation PoE
Réseau
Pupitre micro 1 zone
RM-100D
Porte 2
Mic 2
Porte 3
Mic 3
Porte 4
Mic 4
Porte 5
Mic 5
Porte 6
Mic 6
Porte 7
Mic 7
Banque d'enregistrement
Mic 8
Appel sur la zone Hall Accueil + Enregistrement
Accueil
Pupitre Micro d'Appel
EVP
Cable S/FTP (RJ45)
Baie de Sonroisation
Switch Gigabit PoE 10 ports + 2 SFP
D-LINK
DGS-1210-10P
Lecteur multimedia sur réseau
NTU-200
Musique
Lecteur de messages sur réseau
ARM-911A
Messages
Pré-enregistrés
Interface audio/IP Dante 8 x 8
DASR-288
Pré amplificateur 10 x 2
PP 10x2
Mic 1 Mic 2 Mic 3 Mic 4
Mic 5 Mic 6 Mic 7 Mic 8
2 x Interface audio sur IP pour EXEO (Cobranet)
DCO-22
Ambiance 1
Ambiance 2
4 paire CR1 1,5mm²
Poste Secours
Pupitre micro de Sécurité EXEO
EVS
Centrale de Sécurité EXEO
8 x 120W
MVA-8120
EN 54 16
Electronique
Connexion
Pri. & Sec.
Alim. 24V Secours
Commande UGA (48V)
Depuis CMSI
Déclenchement message d'évacuation
1 paire CR1 1,5mm²
UGA
Extension EXEO
8 x 250W
SVA-8250
Chargeur de batteries
AES24V MS150
Alimentation
EN 54 4
BATTERIE
12V
100Ah
BAT12V100AH
Ligne HP en CR1 2 conducteurs
Acoustique
EN 54 24
TFL-2* :
Elément de fin de ligne obligatoire sur le dernier HP de chaque fin de ligne.
Ligne HP : Z1.A
Puissance : 250W Maxi
HP Omnidirectionnel
20W
IMC 300T VA
HALL
Ligne HP : Z1.B
ZONE 1 :
HALL D'ACCUEIL
Ligne HP : Z2.A
Puissance : 120W Maxi
Enceintes murales
12W
BB 501 VA
Enregistrement
Plafonniers
6W
PC 6 VA
Sanitaires
ZONE 2 :
ENREGISTREMENT
Ligne HP : Z3.A
Ligne HP : Z3.B
ZONE 3 :
SALLE EMBARQUEMENT
Ligne HP : Z4.A
ZONE 4 :
SALLE DEBARQUEMENT
Ligne HP : Z5.A
ZONE 5 :
LIVRAISON BAGAGES
HP Pavillon
30W
CS-6HT60BS
Etérieur
ZONE 6 :
EXTERIEUR
Ligne HP : Z7.A
Lieux avec faux plafond
3 Enceintes murales
6W
CS-651WTBS
Lieux sans faux plafond
ZONE 7 :
BUREAUX
Ligne HP : Z8.A
Ligne HP : Z8.B
Projecteurs de son
10W
IMPI 330T VA
ZONE 8 :
LOCAUX TECHNIQUES