
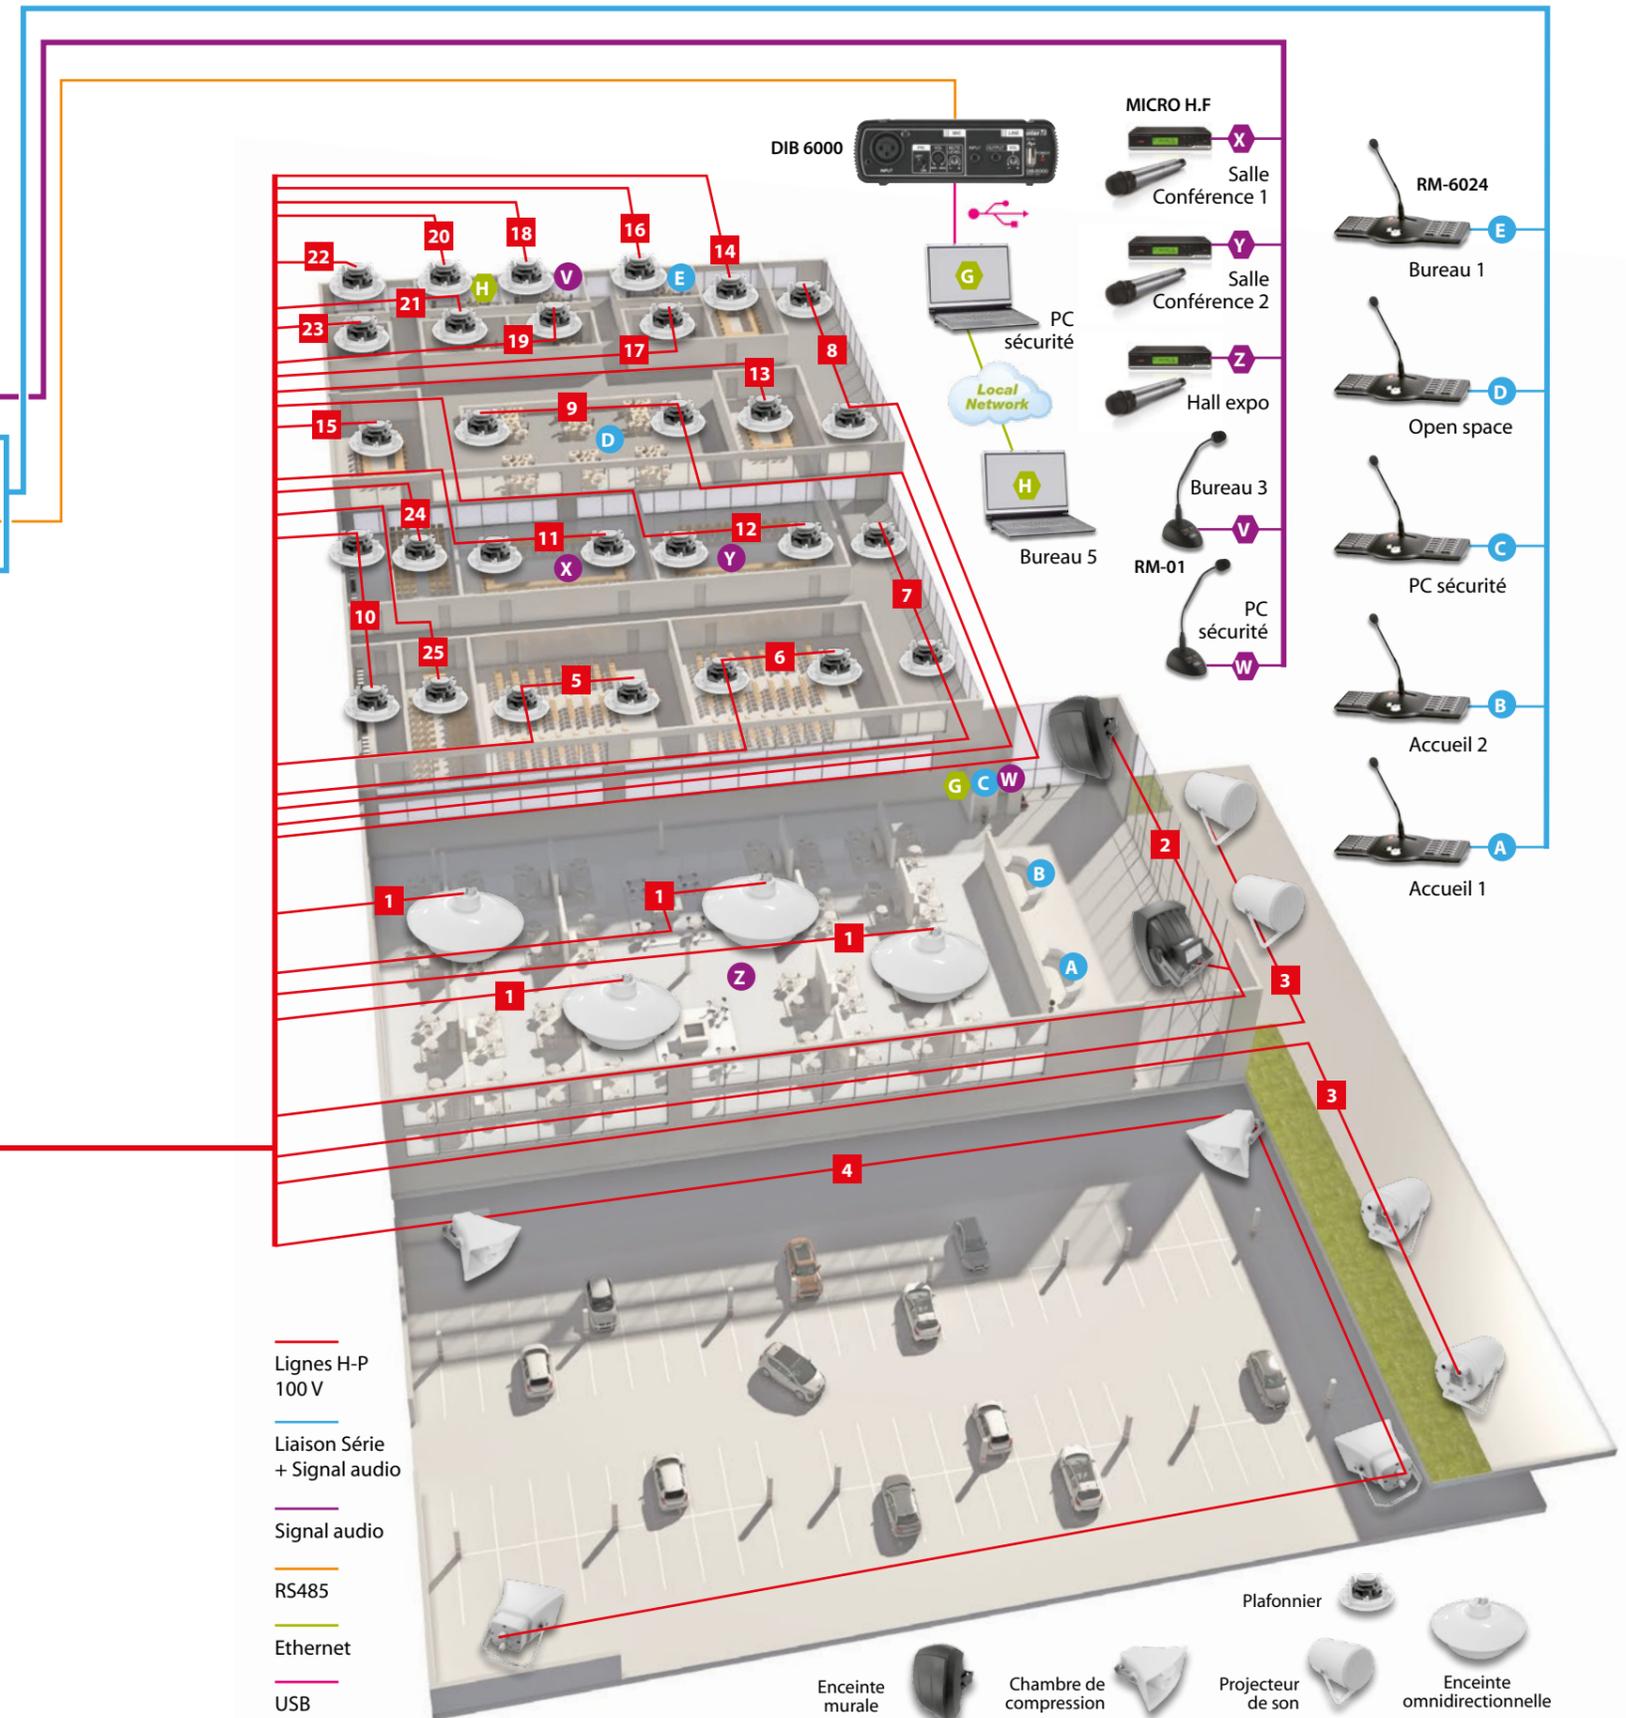


- 1 Hall d'expo : 4 lignes
- 2 Hall d'entrée
- 3 Parvis : 2 lignes
- 4 Parking
- 5 6 Salons 1 et 2
- 7 Circulation niveau 1
- 8 Circulation niveau 2
- 9 Open space
- 10 Locaux techniques
- 11 12 Salles de conférence 1 et 2
- 13 à 15 Salles de réunion 1-2-3
- 16 à 23 Bureaux 1 à 8
- 24 25 Salles d'information 1 et 2

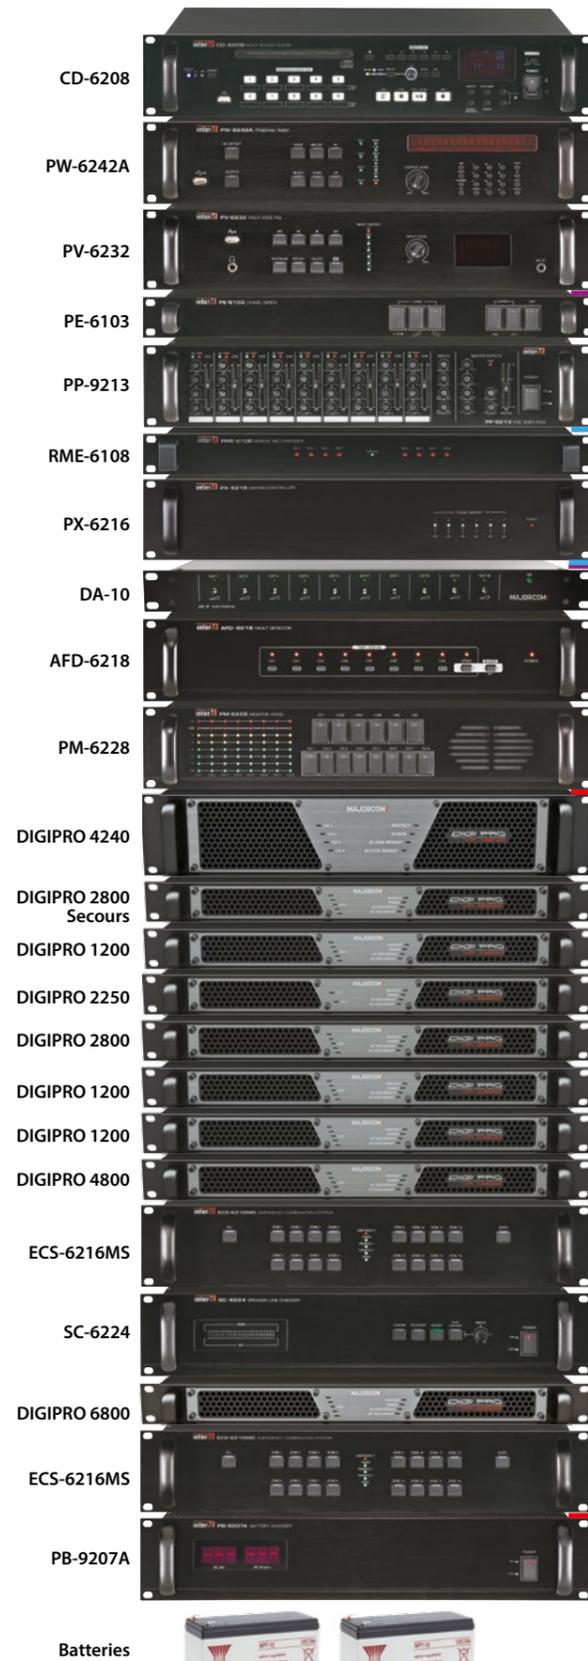

Enceinte murale    Chambre de compression    Plafonnier    Projecteur de son    Enceinte omnidirectionnelle