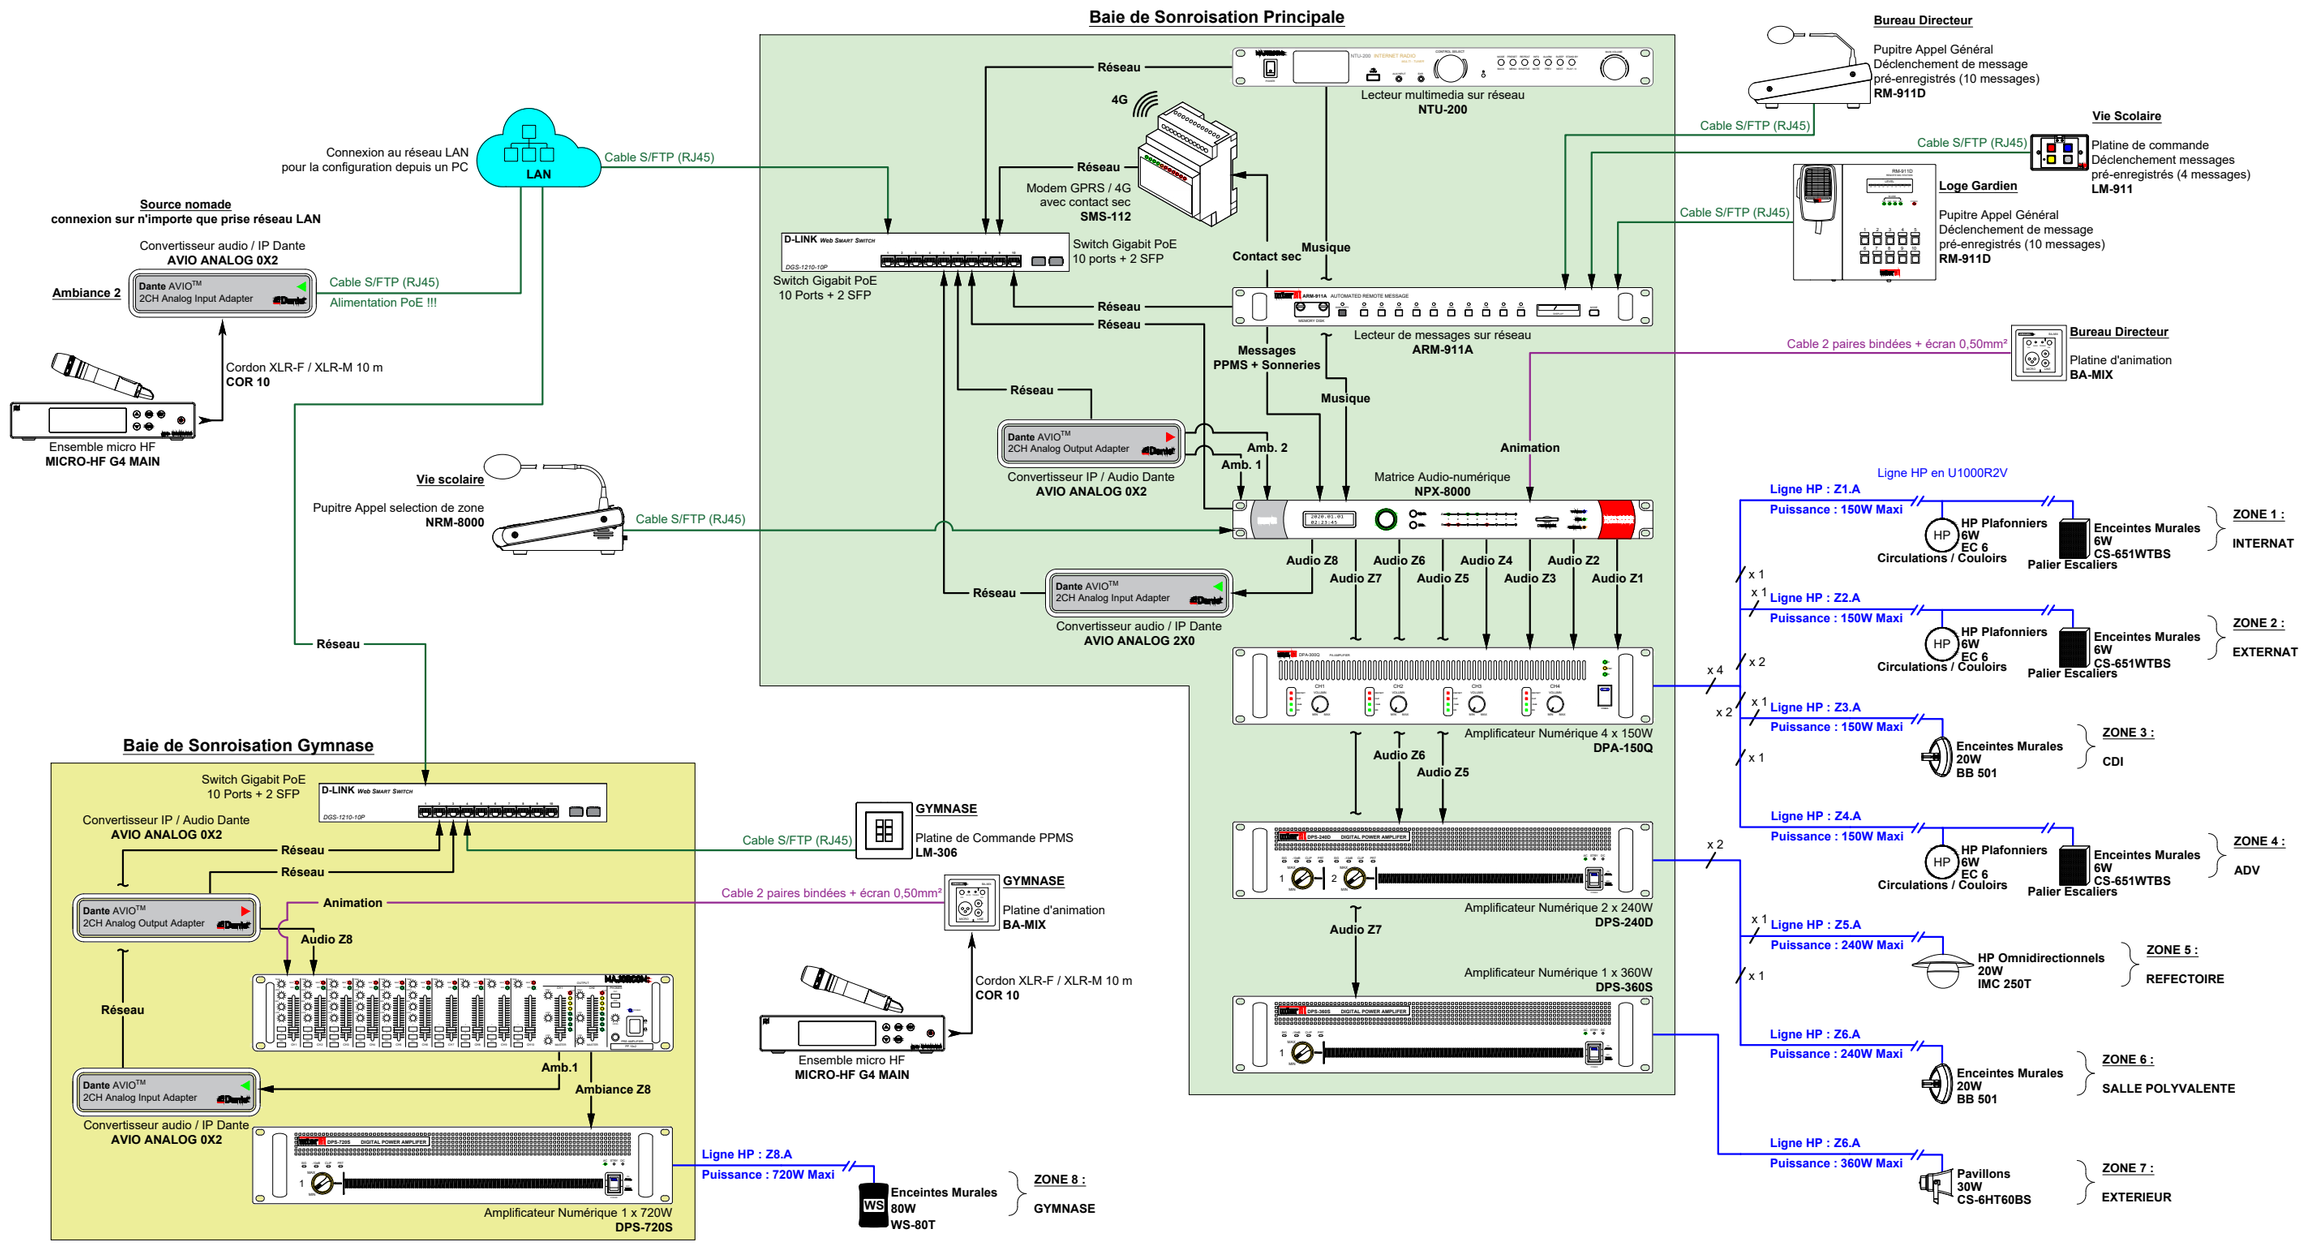
Baie de Sonroisation Principale
Lecteur multimedia sur réseau
NTU-200
Réseau
4G
Modem GPRS / 4G
avec contact sec
SMS-112
Switch Gigabit PoE
10 ports + 2 SFP
Contact sec
Musique
Lecteur de messages sur réseau
ARM-911A
Messages
PPMS + Sonneries
Convertisseur IP / Audio Dante
AVIO ANALOG 0X2
Amb. 2
Amb. 1
Animation
Matrice Audio-numérique
NPX-8000
Audio Z8
Audio Z7
Audio Z6
Audio Z5
Audio Z4
Audio Z3
Audio Z2
Audio Z1
Convertisseur audio / IP Dante
AVIO ANALOG 2X0
Amplificateur Numérique 4 x 150W
DPA-150Q
Amplificateur Numérique 2 x 240W
DPS-240D
Amplificateur Numérique 1 x 360W
DPS-360S
Connexion au réseau LAN
pour la configuration depuis un PC
LAN
Cable S/FTP (RJ45)
Source nomade
connexion sur n'importe que prise réseau LAN
Convertisseur audio / IP Dante
AVIO ANALOG 0X2
Ambiance 2
Alimentation PoE !!!
Cordon XLR-F / XLR-M 10 m
COR 10
Ensemble micro HF
MICRO-HF G4 MAIN
Vie scolaire
Pupitre Appel selection de zone
NRM-8000
Bureau Directeur
Pupitre Appel Général
Déclenchement de message
pré-enregistrés (10 messages)
RM-911D
Vie Scolaire
Platine de commande
Déclenchement messages
pré-enregistrés (4 messages)
LM-911
Loge Gardien
Cable 2 paires bindées + écran 0,50mm²
Bureau Directeur
Platine d'animation
BA-MIX
Ligne HP en U1000R2V
Ligne HP : Z1.A
Puissance : 150W Maxi
HP Plafonniers
6W
EC 6
Circulations / Couloirs
Enceintes Murales
6W
CS-651WTBS
Palier Escaliers
ZONE 1 :
INTERNAT
Ligne HP : Z2.A
Puissance : 150W Maxi
ZONE 2 :
EXTERNAT
Ligne HP : Z3.A
Puissance : 150W Maxi
Enceintes Murales
20W
BB 501
ZONE 3 :
CDI
Ligne HP : Z4.A
Puissance : 150W Maxi
ZONE 4 :
ADV
Ligne HP : Z5.A
Puissance : 240W Maxi
HP Omnidirectionnels
20W
IMC 250T
ZONE 5 :
REFECTOIRE
Ligne HP : Z6.A
Puissance : 240W Maxi
ZONE 6 :
SALLE POLYVALENTE
Ligne HP : Z6.A
Puissance : 360W Maxi
Pavillons
30W
CS-6HT60BS
ZONE 7 :
EXTERIEUR
Baie de Sonroisation Gymnase
Switch Gigabit PoE
10 Ports + 2 SFP
Convertisseur IP / Audio Dante
AVIO ANALOG 0X2
Animation
Audio Z8
Amb.1
Ambiance Z8
Convertisseur audio / IP Dante
AVIO ANALOG 0X2
Amplificateur Numérique 1 x 720W
DPS-720S
Ligne HP : Z8.A
Puissance : 720W Maxi
Enceintes Murales
80W
WS-80T
ZONE 8 :
GYMNASE
GYMNASE
Platine de Commande PPMS
LM-306
GYMNASE
Platine d'animation
BA-MIX
Cordon XLR-F / XLR-M 10 m
COR 10
Ensemble micro HF
MICRO-HF G4 MAIN